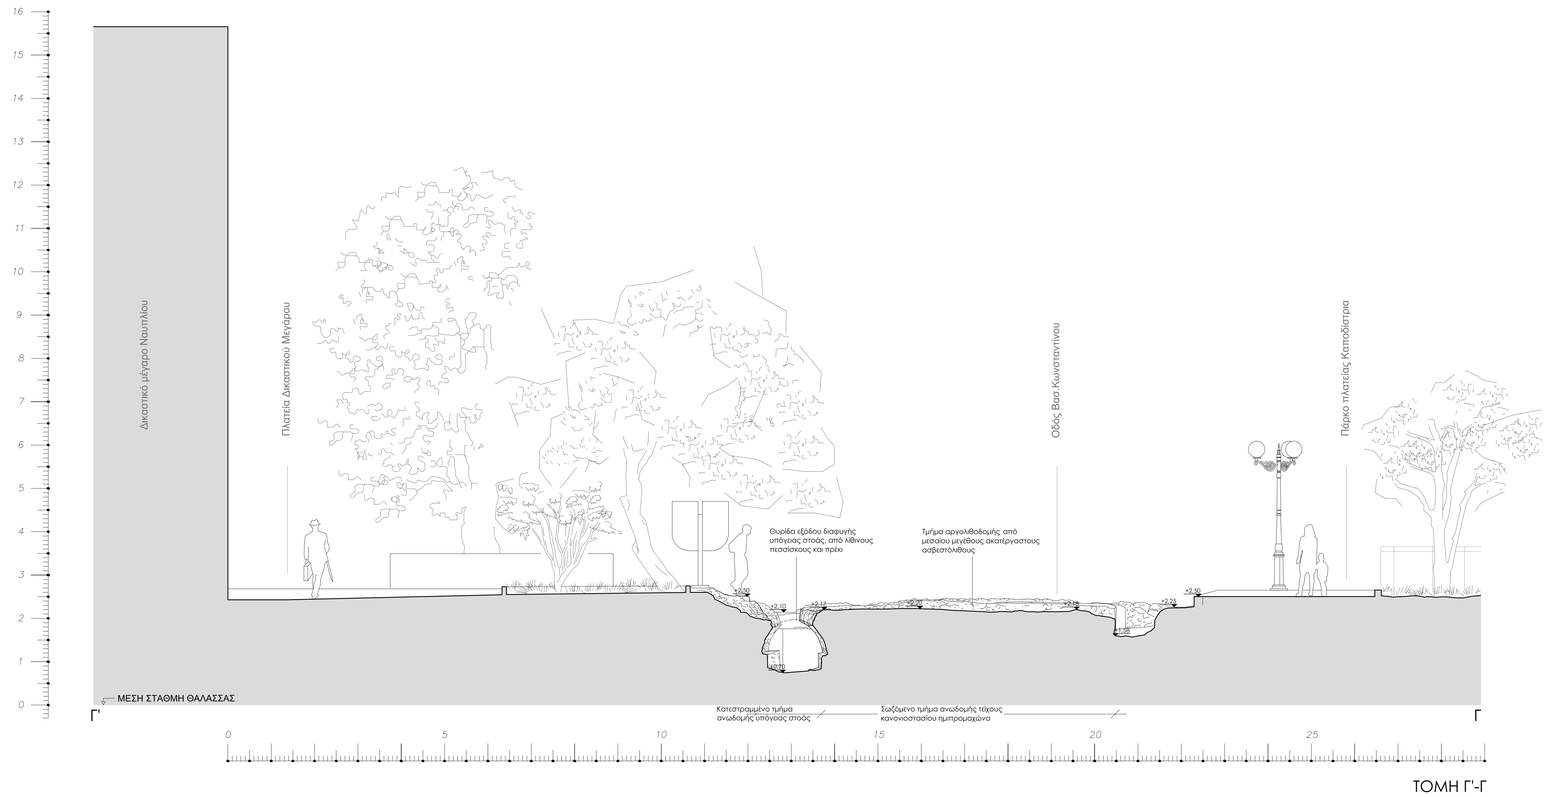

ΤΟΜΗ Γ'-Γ

1. ΤΑ ΥΨΟΜΕΤΡΑ ΑΝΑΦΕΡΟΝΤΑΙ ΣΕ ΚΡΑΤΙΚΗ ΥΨΟΜΕΤΡΙΚΗ ΑΦΕΤΗΡΙΑ (Μ.Σ.Θ.) ΕΞΑΡΤΗΜΕΝΑ ΑΠΟ ΤΟ HEPOS

2. ΤΑ ΥΨΗ ΤΩΝ ΚΤΗΡΙΩΝ ΕΙΝΑΙ ΕΝΔΕΙΚΤΙΚΑ

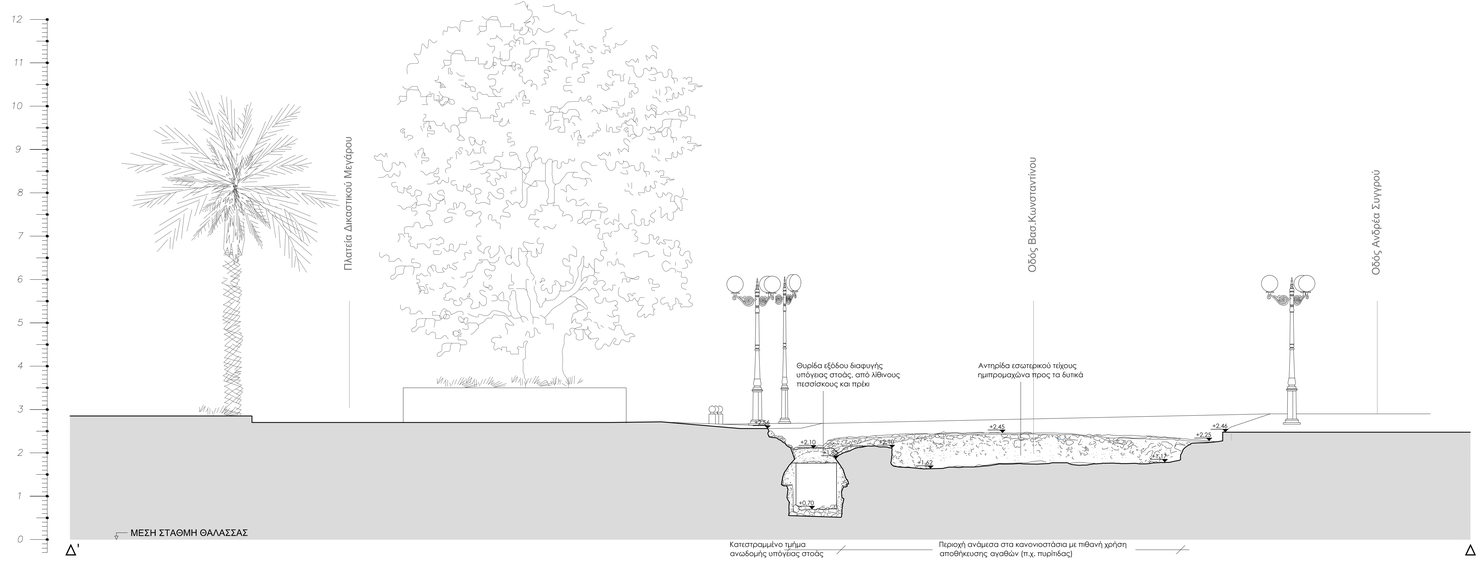

ΚΛΙΜΑΚΑ 1:50

0 1 2 3 4 5 6 7 8 9 10m

ΤΟΜΗ Δ'-Δ

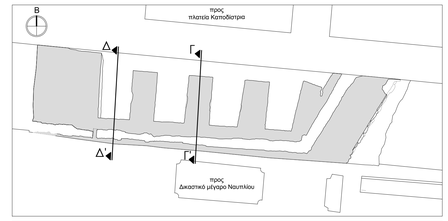

Εργοδότης:

Δήμος Ναυπλιέων

Έργο:

Ψηφιακή αποτύπωση - σάρωση αρχαιολογικών ευρημάτων της οδού Β.Κων/νου στο Ναύπλιον (Προμαχώνας DOLFIN)

Θέση:

Οδός Βασ.Κων/νου στο Ναύπλιον

Θέμα σχεδίου:

Τομές Γ-Γ' & Δ-Δ'

Αριθμός σχεδίου: **Β2**

ΚΛΙΜΑΚΑ **1:50**

Ομάδα μελέτης:

Ειρήνη Δ. Οικονομοπούλου, Διπλ. Αρχιτέκτων Μηχ. Ε.Μ.Π. _ Αναστηλώτρια Ε.Μ.Π.
Νίκος Εμμ. Μανιαδάκης, Διπλ. Αγρ.Τοπογράφος Μηχ/κός Ε.Μ.Π.
Αδαμαντία Γ. Καπαρέλλου, Πτυχ. Μηχ/κός Ε.Υ. ΤΕ
Ευστάθιος Ν.Ταιώρος, Πτυχ. Μηχ/κός Δ.Ε. ΤΕ

Χρόνος Εκπόνησης Μελέτης: ***Απρίλιος 2015***

Σχεδιάζθηκε-Υπογραφή	Θεωρήθηκε από υπηρεσίες

Το δεδομένο αυτό αποτελεί πνευματικό δικαίωμα και απαγορεύεται η με οποιοδήποτε τρόπο αντιγραφή ή αναπαραγωγή δίχως την έγγραφη σύμφωνη γνώμη του συντάκτη

Τεχνικό Γραφείο Μελετών
Ν.Ε.Μανιαδάκης
www.Airmania.gr

Εμ. Ροϊδου 1 και Καλαβρύτων ΑΡΓΟΣ ..... τ.κ. 212 00
Τηλ.: 2751041576-6261573 Fax: 2751101154, email: _nmani@mail.gr

ΜΕΛΕΤΕΣ ΔΗΜΟΣΙΩΝ ΚΑΙ ΙΔΙΩΤΙΚΩΝ ΤΕΧΝΙΚΩΝ ΕΡΓΩΝ