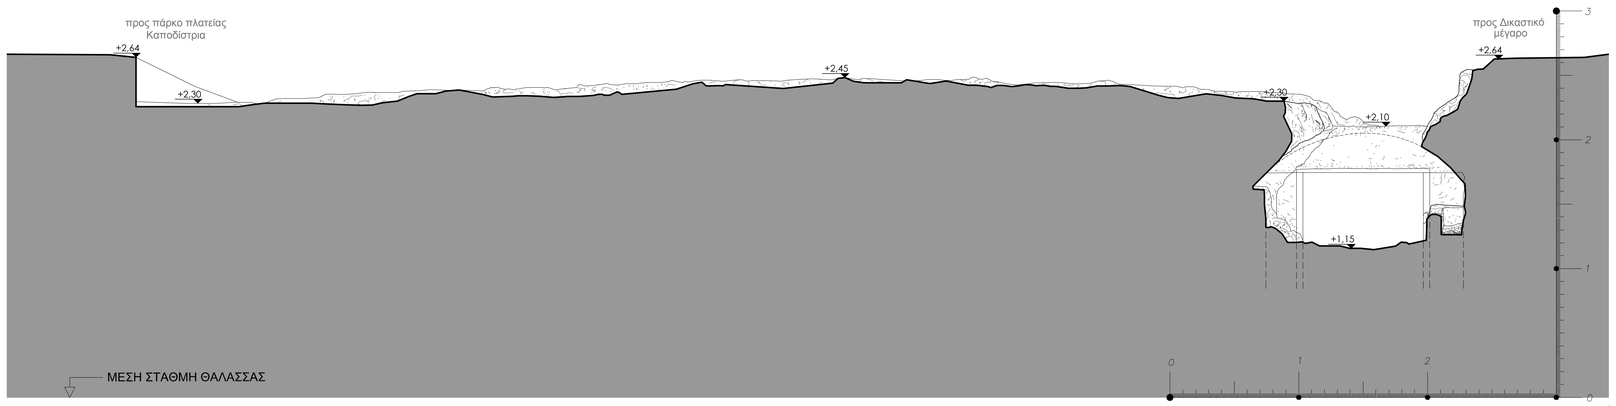

Α Α'

ΤΟΜΗ Α-Α'

ΚΛΙΜΑΚΑ 1:20

0 0.5 1 2 3 4 5Μ

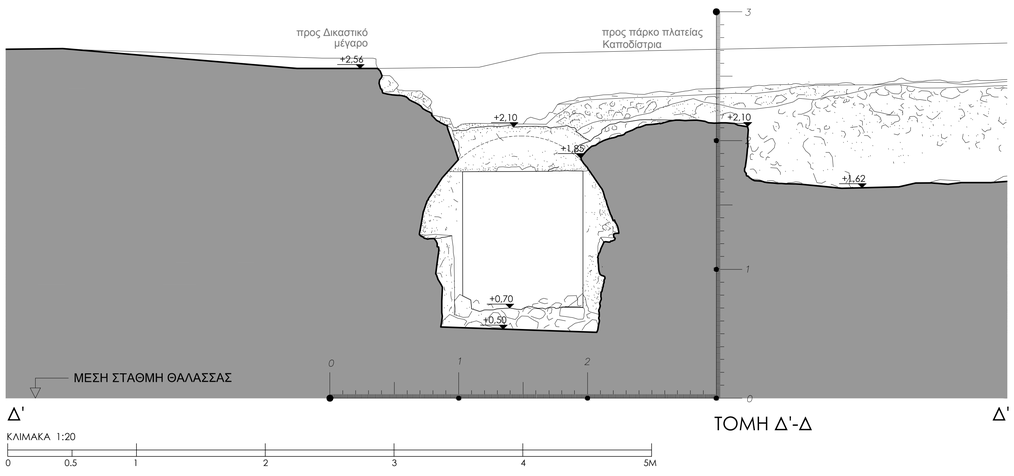

Δ' Δ'

ΤΟΜΗ Δ'-Δ

ΚΛΙΜΑΚΑ 1:20

0 0.5 1 2 3 4 5Μ

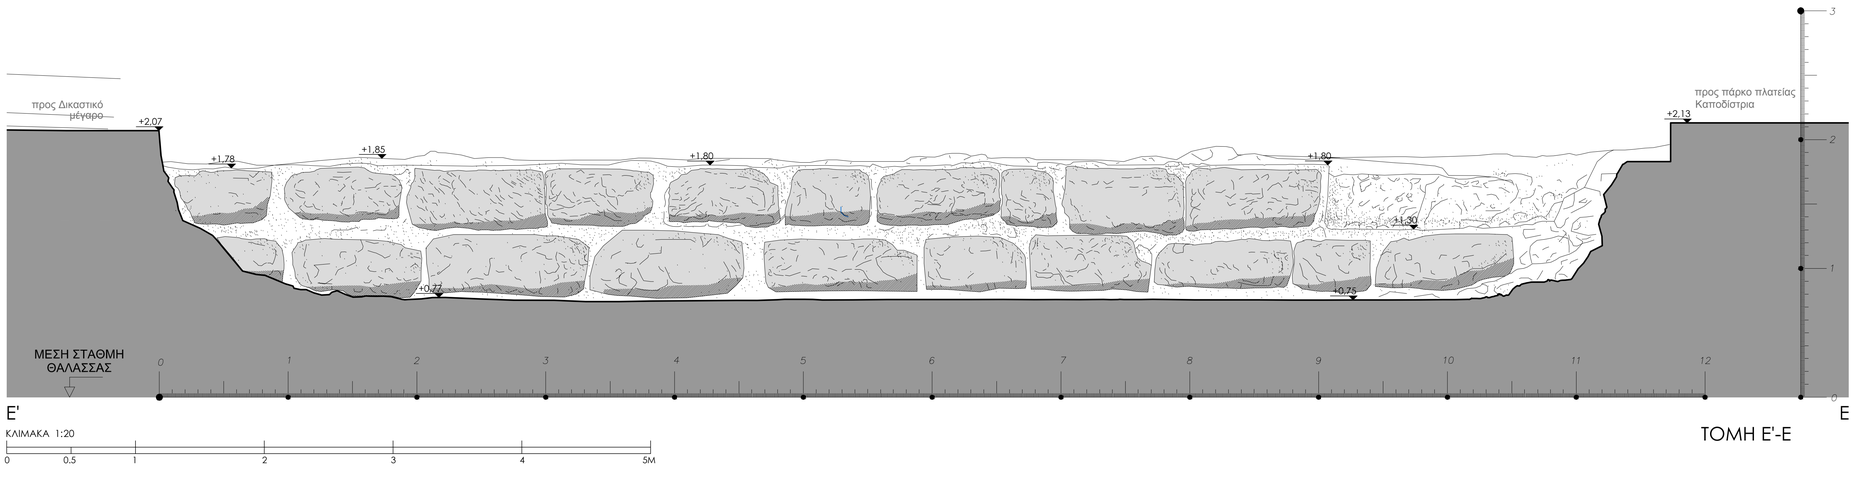

Ε' Ε

ΤΟΜΗ Ε'-Ε

ΚΛΙΜΑΚΑ 1:20

0 0.5 1 2 3 4 5Μ

1. ΤΑ ΥΨΟΜΕΤΡΑ ΑΝΑΦΕΡΟΝΤΑΙ ΣΕ ΚΡΑΤΙΚΗ ΥΨΟΜΕΤΡΙΚΗ ΑΦΕΤΗΡΙΑ (Μ.Σ.Θ.) ΕΞΑΡΤΗΜΕΝΑ ΑΠΟ ΤΟ HEPOS

2. ΤΑ ΥΨΗ ΤΩΝ ΚΤΗΡΙΩΝ ΕΙΝΑΙ ΕΝΔΕΙΚΤΙΚΑ

Εργοδότης:

Δήμος Ναυπλιέων

Έργο:

Ψηφιακή αποτύπωση - σάρωση αρχαιολογικών ευρημάτων της οδού Β.Κων/νου στο Ναύπλιον (Προμαχώνας DOLFIN)

Θέση:

Οδός Βασ.Κων/νου στο Ναύπλιον

Θέμα σχεδίου:

Τομές Α-Α' , Δ-Δ' & Ε-Ε'
(Λεπτομέρειες)

Αριθμός σχεδίου	Γ1
ΚΛΙΜΑΚΑ	1:20

Ομάδα μελέτης:

Ειρήνη Δ. Οικονομοπούλου, Διπλ. Αρχιτέκτων Μηχ. Ε.Μ.Π. _ Αναστηλώτρια Ε.Μ.Π.
Νίκος Εμμ. Μανιαδάκης. Διπλ. Αγρ.Τοπογράφος Μηχ/κός Ε.Μ.Π.
Αδαμαντία Γ. Καπαρέλου, Πτυχ. Μηχ/κός Ε.Υ. ΤΕ
Ευστάθιος Ν.Τσιότρας, Πτυχ. Μηχκός Δ.Ε. ΤΕ

Χρόνος Εκπόνησης Μελέτης: ***Απρίλιος 2015***

Σχεδιάζω-Υπογραφή	*Θεωρήσεις από υπηρεσίες*

Το δάσγραμμα αυτό αποτελεί πνευματική ιδιοκτησία και απαγορεύεται η με οποιονδήποτε τρόπο αντιγραφή ή αναπαραγωγή δίχως την έγγραφη σύμφωνη γνώμη του συντάκτη

Τεχνικό Γραφείο Μελετών
Ν.Ε.Μανιαδάκης **www.Airmania.gr**
Εμ. Ρούσσου 1 και Κολοκυνθ-ΑΡΓΟΣ.....τ.κ. 212 00
Τηλ.: 27510-61376-62613,Fax: 2751101154, email: _airmania@tee.gr
ΜΕΛΕΤΕΣ ΔΗΜΟΣΙΩΝ ΚΑΙ ΙΔΙΩΤΙΚΩΝ ΤΕΧΝΙΚΩΝ ΕΡΓΩΝ